PLANTA DEPURADORA MODELO BIOAGUA

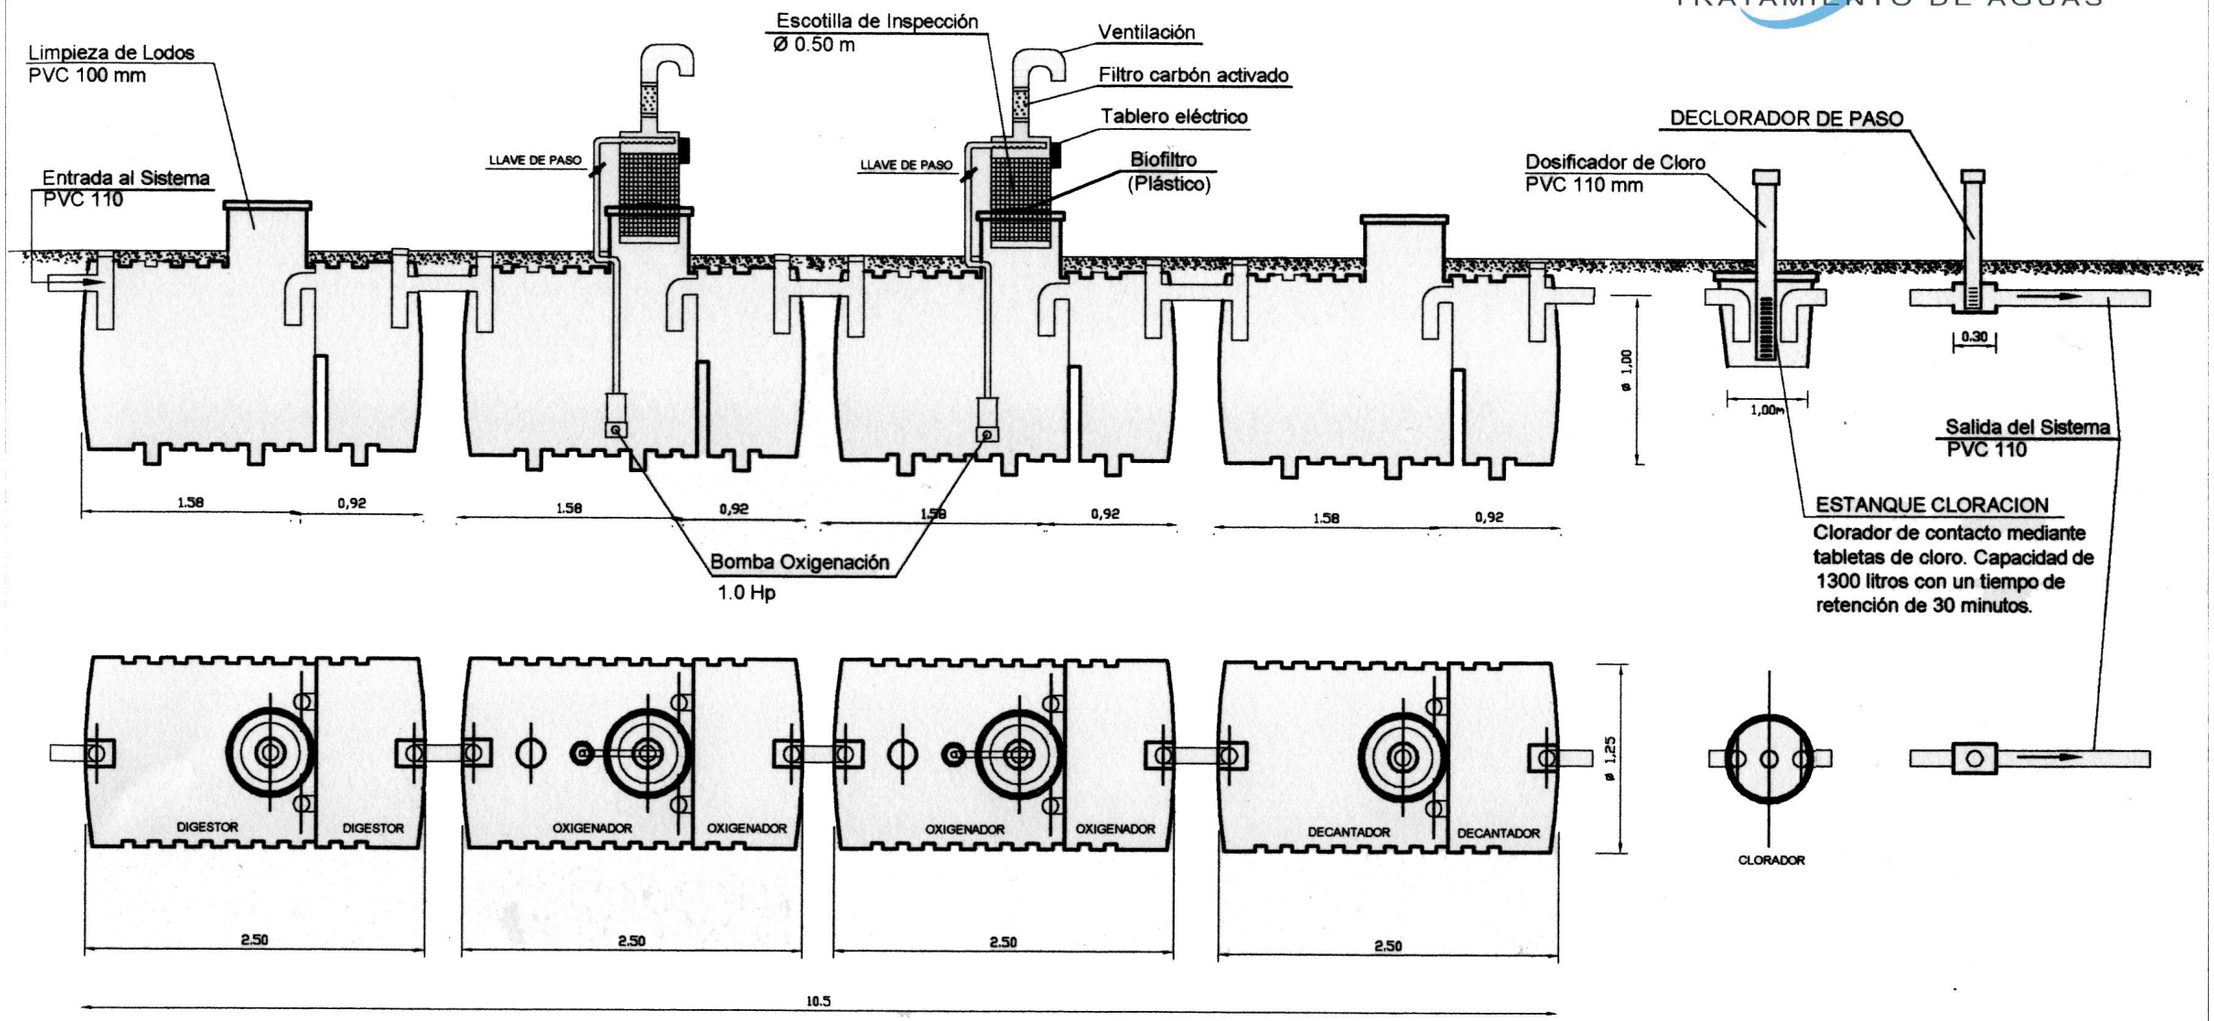

NOTA
Se instala una Planta depuradora de 11.2 m3 efectivos, que funciona por un proceso de fango activado con oxigenación de lodos. (Ver hoja de especificaciones).
La limpeza de los lodos de la Planta de tratamiento deberán extraerse por camión algibe autorizado una vez al año.

PLANTA DEPURACION DE AGUAS SERVIDAS MODELO BIOAGUA 6000 R		
BIOAGUA TR. TRATAMIENTO DE AGUAS www.bioaguatr.cl	Boceto sin escala	Personas: 50 Habitacional; 80 Fábrica Volúmen reactor 12.000 lt. Equipo desinfección. Oxigenación de cascada. Motobomba 1.0 Hp. Calidad agua para riego por goteo.
FECHA: AGOSTO 2006		