
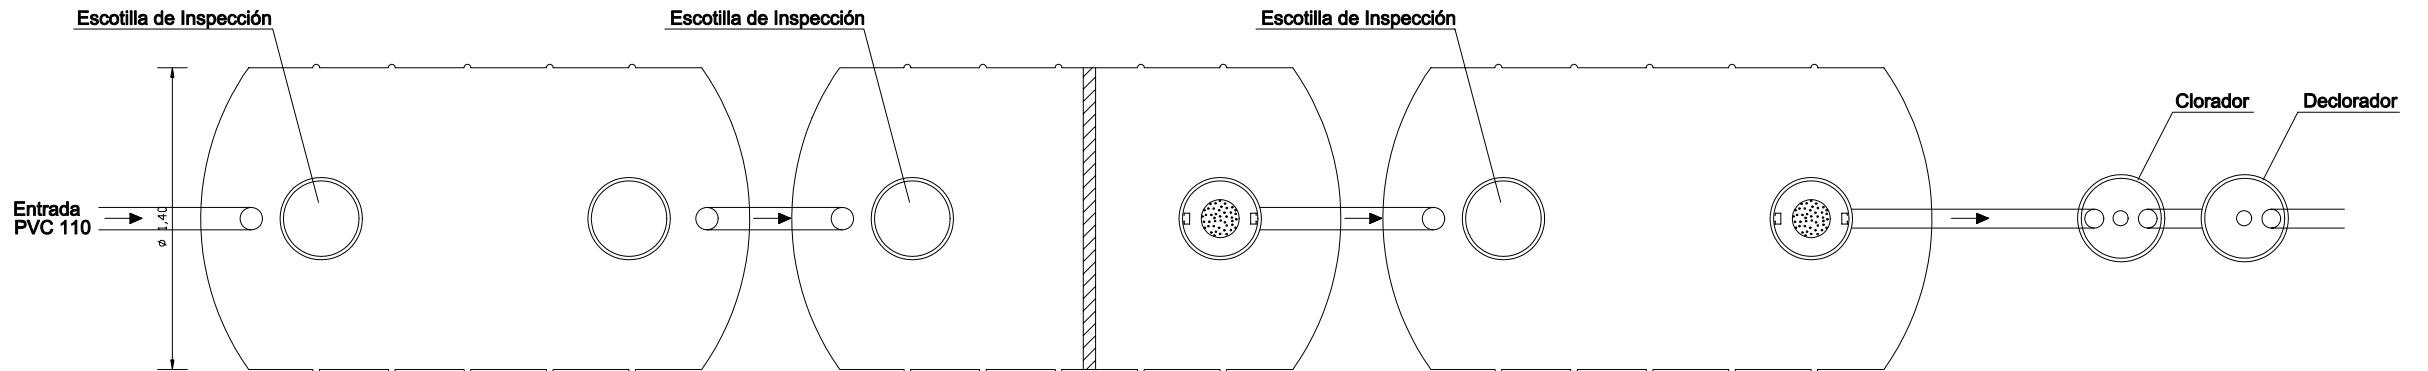


PLANTA DEPURADORA BIOAGUA MOD. 10.000FF

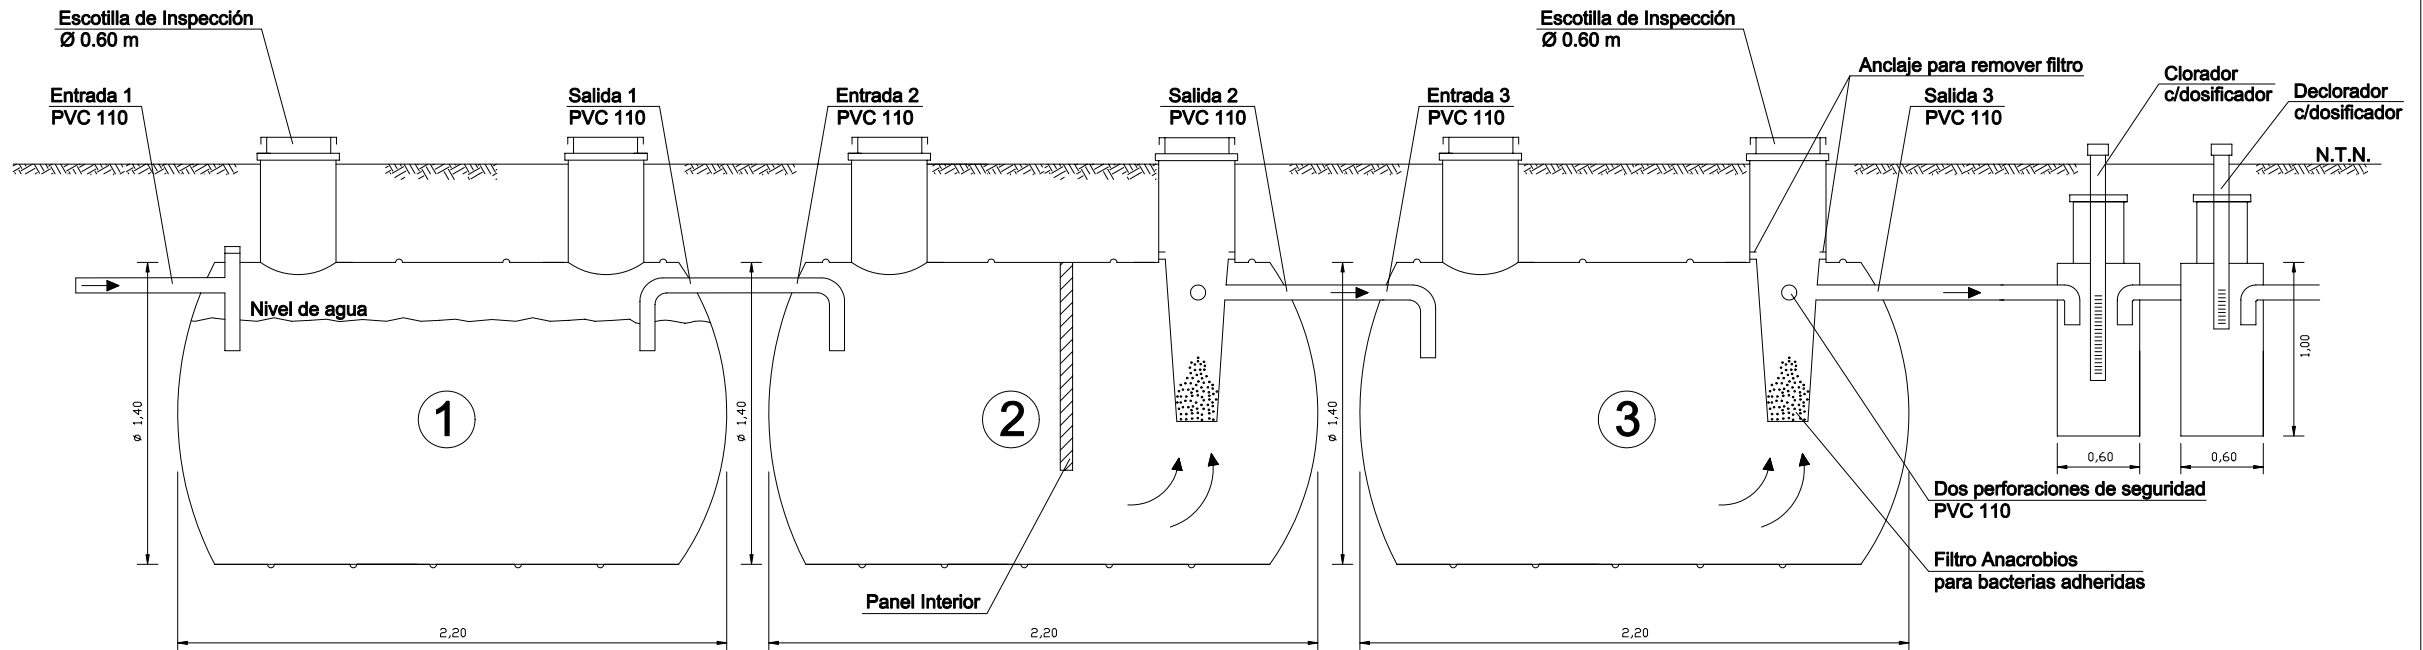

PLANTA DEPURACIÓN DE AGUAS SERVIDAS MODELO BIOAGUA 10.000 FF

Boceto sin
escala

www.bioaguatr.cl

FECHA: JULIO 2010

HIDRAULICA SANITARIA S.A.